

nr 181 E
l.art. 1935

nr 181 C
l.art. 1877


nr 181 F
l.art. 1935

30,29

38,58


LOT 1
nrs 190 C2, 190 D2
A-B-C-D-E-A
68 are 61 ca

nr 190 R2
l.art. 3432

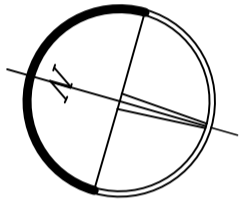

nr 190 X2
l.art. 2384

- horizontaal dakopp woning NW1 = 179 m2
verhardingen opp woning NW1 = 64 m2
regenwaterput : 5000 liter + 5000 liter infiltratie
4 aftappunten : 2 wc's - wasmachine -
dubbele dienstkraan aan de achtergevel
- horizontaal dakopp woning NW2a = 99 m2
verhardingen opp woning NW2a = 72 m2
regenwaterput : 5000 liter + 5000 liter infiltratie
4 aftappunten : 2 wc's - wasmachine -
dubbele dienstkraan aan de achtergevel
- horizontaal dakopp woning NW2b = 99 m2
verhardingen opp woning NW2b = 65 m2
regenwaterput : 5000 liter + 5000 liter infiltratie
4 aftappunten : 2 wc's - wasmachine -
dubbele dienstkraan aan de achtergevel
- horizontaal dakopp woning NW3a = 99 m2
verhardingen opp woning NW3a = 72 m2
regenwaterput : 5000 liter + 5000 liter infiltratie
4 aftappunten : 2 wc's - wasmachine -
dubbele dienstkraan aan de achtergevel
- horizontaal dakopp woning NW3a = 99 m2
verhardingen opp woning NW3b = 65 m2
regenwaterput : 5000 liter + 5000 liter infiltratie
4 aftappunten : 2 wc's - wasmachine -
dubbele dienstkraan aan de achtergevel

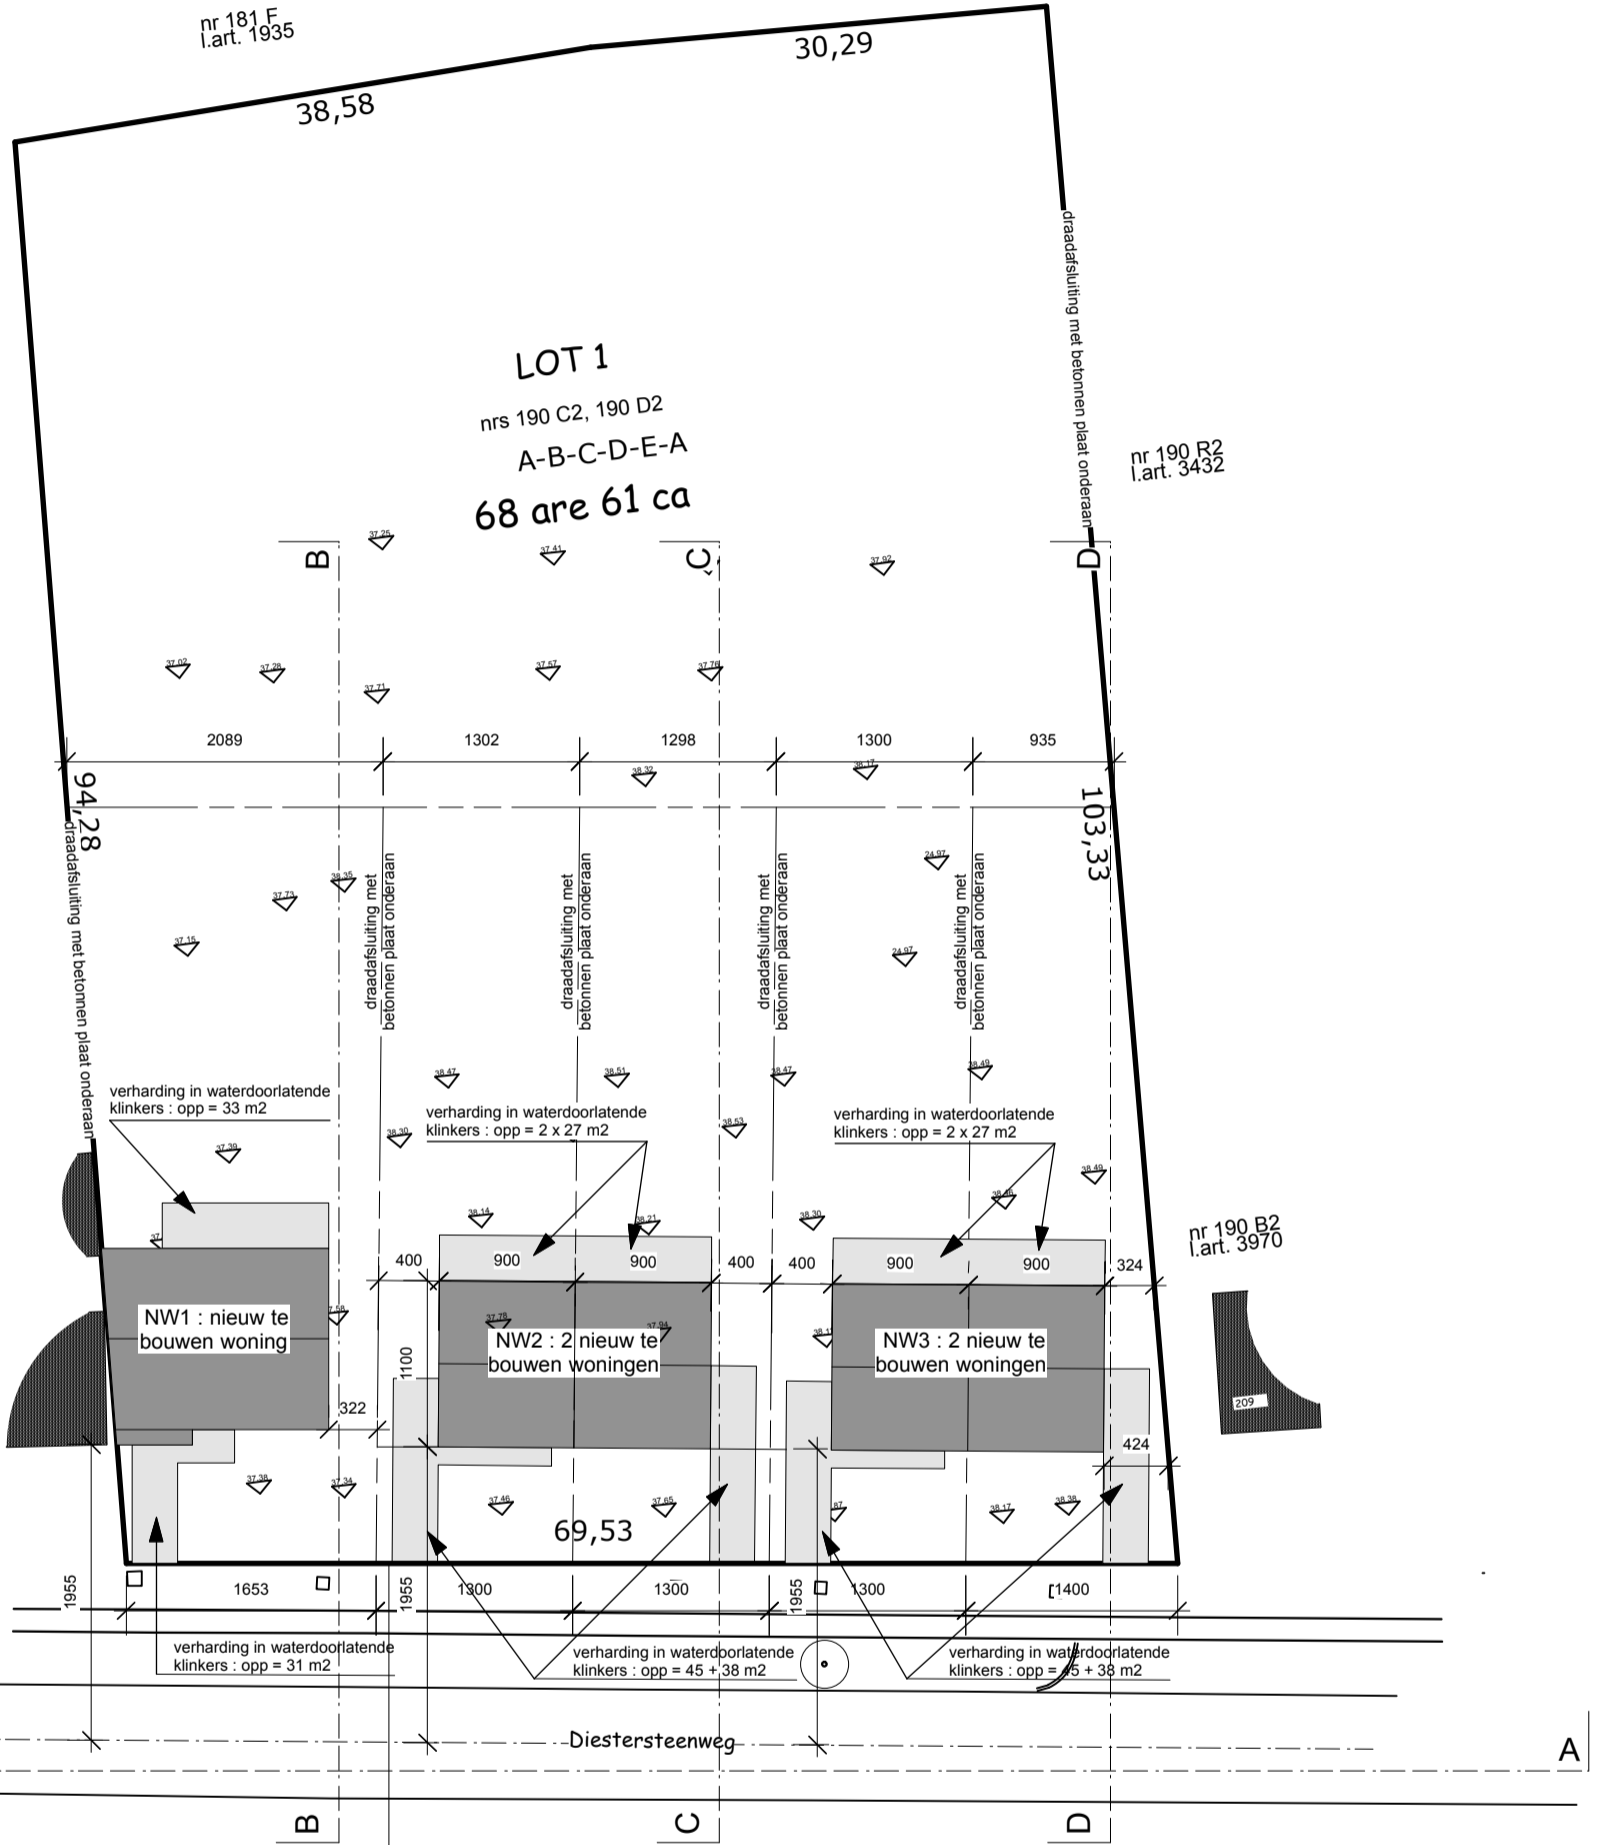

elektriciteit, water, riolering, telefoon
en aardgas zijn aanwezige nutsvoorzieningen

INPLANTING NIEUWE TOESTAND 1/500